



ΕΦΗΜΕΡΙΣ ΤΗΣ ΚΥΒΕΡΝΗΣΕΩΣ

ΤΗΣ ΕΛΛΗΝΙΚΗΣ ΔΗΜΟΚΡΑΤΙΑΣ

ΤΕΥΧΟΣ ΤΕΤΑΡΤΟ **Αρ. Φύλλου 658**

30 Ιουλίου 1997

ΠΕΡΙΕΧΟΜΕΝΑ

ΑΠΑΛΛΟΤΡΙΩΣΕΙΣ

ΑΠΟΦΑΣΕΙΣ

Αριθ. 1142 π.ε. (1)

Καθορισμός των ορίων του αιγιαλού του παλαιού αιγιαλού και δημιουργία ζώνης παραλίας στη θέση «Καμίνια – Μούντα» Κοινότητας Σκάλας Ν. Κεφαλληνίας.

Ο ΓΕΝΙΚΟΣ ΓΡΑΜΜΑΤΕΑΣ
ΠΕΡΙΦΕΡΕΙΑΣ ΙΟΝΙΩΝ ΝΗΣΩΝ

Έχοντας υπόψη:

1. Τις διατάξεις των άρθρων 1 μέχρι και 7 του ΑΝ 2344/1940 «περί αιγιαλού και παραλίας», όπως τροποποιήθηκαν και συμπληρώθηκαν με τις διατάξεις α) του άρθρ. 13 του Ν. 1078/1980 και β) του άρθρ. 23 του Ν. 1337/1983.

2. Τις διατάξεις της παραγράφου 9 του άρθρ. 1 του Κεφαλαίου Β' της 0.208/181/26.4.1982 (ΦΕΚ 214/26.4.1982 τεύχος Β') κοινής απόφασης των Υπουργών Προεδρίας Κυβερνήσεως και Οικονομικών «Αναμόρφωση συλλογικών Οργάνων Γνωμοδοτικής αποφασιστικής αρμοδιότητας του Υπουργείου Οικονομικών» και άρθρ. 100 του ΠΔ 284/88 (ΦΕΚ 128/14.6.1988 Τεύχος Α').

3. Την από 19.6.1996 έκθεση της "Επιτροπής καθορισμού των ορίων του αιγιαλού και παραλίας και θέσεων αμμοληψίας", που καθόρισε τα όρια του αιγαιλού και της παραλίας στη θέση «Καμίνια – Μούντα» Κοινότητας Σκάλας Ν. Κεφαλληνίας και το από Ιούνιο 1996 με κλίμακα 1:500 συνταχθέν από τον Τοπογράφο Μηχανικό Καππάτο Γεράσιμο (σε τρεις πινακίδες) τοπογραφικό και υψομετρικό διάγραμμα, που θεωρήθηκε στις 17.6.1996 από την ΤΥΔΚ Περιφερειακής Διοίκησης Κεφαλληνίας και συνοδεύει την έκθεση της προαναφερομένης επιτροπής.

4. Τη σύμφωνη γνώμη του Γενικού Επιτελείου Ναυτικού που διατυπώθηκε στο αριθμ. Φ5445/577/96/αριθ. Σχ. 1251/27.9.1996 έγγραφό του.

5. Τις διατάξεις του άρθρ. 1 της παραγράφου 1 του Ν. 3200/1955 (ΦΕΚ 97/Α/1955) «περί διοικητικής αποκεντρώσεως» σε συνδυασμό με τις διατάξεις του από 28.6.1955 Β.Δ/τος «περί εξαιρέσεως από της κατά το άρθρο 1 παράγραφος 1 του Ν. 3200/1955 αρμοδιότητας των Νομαρχών αντικειμένων τινών αρμοδιότητας του Υπουργού Οικονομικών», του ΒΔ 704/1970 και του άρθρου 1 παράγραφος 5 ΠΔ 71/25.2.1984 σχετικά με τη μεταβίβαση αρμοδιοτήτων του Υπουργού Οικονομικών στους Νομάρχες και στις περιφερειακές αρχές διανομαρχιακού επιπέδου.

6. Τις διατάξεις του Ν. 2218/94 σε συνδυασμό με τις σχετικές διατάξεις του Ν. 2240/94 «περί Υπηρεσίας Περιφερειακής Διοίκησης» καθώς και το άρθρ. 14 του Ν. 2399/96 «περί αρμοδιοτήτων που περιέρχονται στο Γενικό Γραμματέα της Περιφέρειας», αποφασίζουμε:

1. Επικυρώνουμε την από 19.6.1996 έκθεση της Επιτροπής καθορισμού των ορίων του αιγιαλού και παραλίας και θέσεων αμμοληψίας καθώς και το από Ιούνιο 1996 τοπογραφικό διάγραμμα που την συνοδεύει το οποίο συντάχθηκε από τον Τοπογράφο Μηχανικό Καππάτο Γεράσιμο με κλίμακα 1:500 και θεωρήθηκε στις 17.6.1996 από την ΤΥΔΚ Περιφ. Δ/σης Κεφ/νίας επί του οποίου η πιό πάνω Επιτροπή, καθόρισε στη θέση «Καμίνια – Μούντα» Κοινότητας Σκάλας Ν. Κεφαληνίας

α) Τα όρια του αιγιαλού με κόκκινη γραμμή 1, 2, 3, 4, ..., 9, 10.

β) Τα όρια της παραλίας με κίτρινη γραμμή 1', 2', 3', 4', ..., 9', 10'.

γ) Τα όρια του παλαιού αιγιαλού με μπλέ γραμμή 1'', 2'', 3'', 4'', ..., 9'', 10''.

2. Η παρούσα απόφαση μαζί με την έκθεση και το διάγραμμα, που προαναφέραμε να δημοσιευτούν στην Εφημερίδα της Κυβερνήσεως.

Αργοστόλι, 10 Ιουλίου 1997

Με εντολή Γεν. Γραμμ.
Περ/ρειας Ιονίων Νήσων
Ο Αναπληρωτής Περ/κού Δ/ντή
ΘΩΜΑΣ ΚΟΥΚΟΥΛΕΤΣΟΣ

ΕΚΘΕΣΗ

Επιτροπής καθορισμού των ορίων αιγιαλού και παραλίας άρθρου 74 Π. Δ/τος 636/77 και άρθρου 100 Π. Δ/τος 284/88.

Θέμα: Καθορισμός, για πρώτη φορά, των ορίων του αιγιαλού & παραλίας στη θέση «Καμίνια – Μούντα» Κοινότ. Σκάλας Κεφαλληνίας μπροστά από την ιδιοκτησία της Μαρίνας Βασιλάτου.

Στο Αργοστόλι σήμερα την 19.6.96 ημέρα Τετάρτη οι υπογεγραμμένοι:

1. Παπαδάτου – Βουτσινά Μαρία, προϊστ. Κτηματικής Υπ. ως Πρόεδρος.

2. Μπάρκας Ιωάννης Πολ. Μηχανικός ΤΥΔΚ Κεφ/νίας, ως αναπλ. μέλος του τακτικού κωλυομένου λόγω Υπηρεσιακών αναγκών.

3. Ραδίτσας Νικόλαος, Λιμενάρχης Κεφαλληνίας ως μέλος, αποτελούντες την Επιτροπή καθορισμού των ορίων αιγιαλού & παραλίας, σύμφωνα με τις διατάξεις του άρθρου 74 του Π.Δ/τος 636/77 και άρθρου 100 Π.Δ/τος 284/88, που συγκλήθηκε έπειτα από σχετική πρόσκληση του Προέδρου της, λαβόντες υπόψη:

1) Την από 10.6.1996 αίτηση της Βασιλάτου Μαρίνας ιδιοκτήτου παραθαλάσσιας έκτασης στη θέση «Καμίνια – Μούντα» Κοινότητας Σκάλας Κεφ/νίας, με την οποία ζητείται ο καθορισμός των ορίων του αιγιαλού στην περιοχή αυτή.

2) Τα συνταχθέντα από τον Τοπογρ. Μηχανικό Καππάτο Γεράσιμο τον Ιούνιο 1996 τοπογραφικά και υψομετρικά διαγράμματα της παραπάνω περιοχής σε τρεις (3) πινακίδες με κλίμακα 1:500, ηλεγμένα για την ακρίβεια της αποτύπωσης από τον Ιωάννη Μπάρκα Τοπογρ. Μηχανικό ΤΥΔΚ Κεφ/νίας την 17.6.96 και θεωρημένα από τον προϊστ. ΤΥΔΚ περιφ. Δ/νσης Κεφ/νίας την ίδια ημερομηνία, όπως ορίζουν οι διατάξεις του άρθρου 20 του Ν. 719/77.

3) Τις διατάξεις του Α.Ν. 2344/40, όπως τροποποιήθηκε και συμπληρώθηκε μεταγενέστερα καθώς και τη σχετική με αυτόν Δικαστηριακή και Διοικητική Νομολογία.

4) Την αντίληψη που δημιουργήθηκε, κατά την επιτόπια μετάβασή μας στην παραπάνω θέση, σχετικά με το πλάτος της βρεχόμενης από το χειμέριο κύμα ξηράς και με τα λοιπά συναφή στοιχεία, ήτοι:

α) Τη μορφολογία του εδάφους της ακτής

β) Το γεγονός ότι δεν υπάρχουν σημεία μεταβολής του αιγιαλού.

γ) Την κατάσταση του θαλάσσιου χώρου.

δ) Το γεγονός ότι δεν βρέθηκαν στοιχεία παλαιών διαγραμμάτων για προηγούμενο καθορισμό, στην ίδια θέση, του αιγιαλού & παραλίας.

ε) Το ύψος του χειμερίου κύματος σε συνάρτηση με το ανάπτυγμα του πελάγους στη θέση αυτή και το γεγονός ότι οι άνεμοι που επηρεάζουν τον κυματισμό είναι Νότιοι, Ν–Δυτικοί.

5) Την ύπαρξη καθορισμού ορίων αιγιαλού και παραλίας Δυτικά, της εξεταζομένης περιοχής (θέση Ρατζακλί απόφ. Νομάρχη 2306/25.5.87 ΦΕΚ 504/2.6.87 τ. Δ'), αποφασίζουμε:

1. Καθορίζουμε στο πιο πάνω αναφερόμενο τοπογραφικό διάγραμμα:

α) Την οριογραμμή του αιγιαλού με ερυθρή συνεχή πολυγωνική γραμμή 1, 2, 3, 4, ..., 9, 10 της οποίας οι κορυφές εξασφαλίζονται από σταθερά σημεία.

β) Την οριογραμμή της παραλίας με κίτρινη συνεχή πολυγωνική γραμμή 1', 2', 3', 4', ...9', 10' της οποίας οι κορυφές εξασφαλίζονται από σταθερά σημεία.

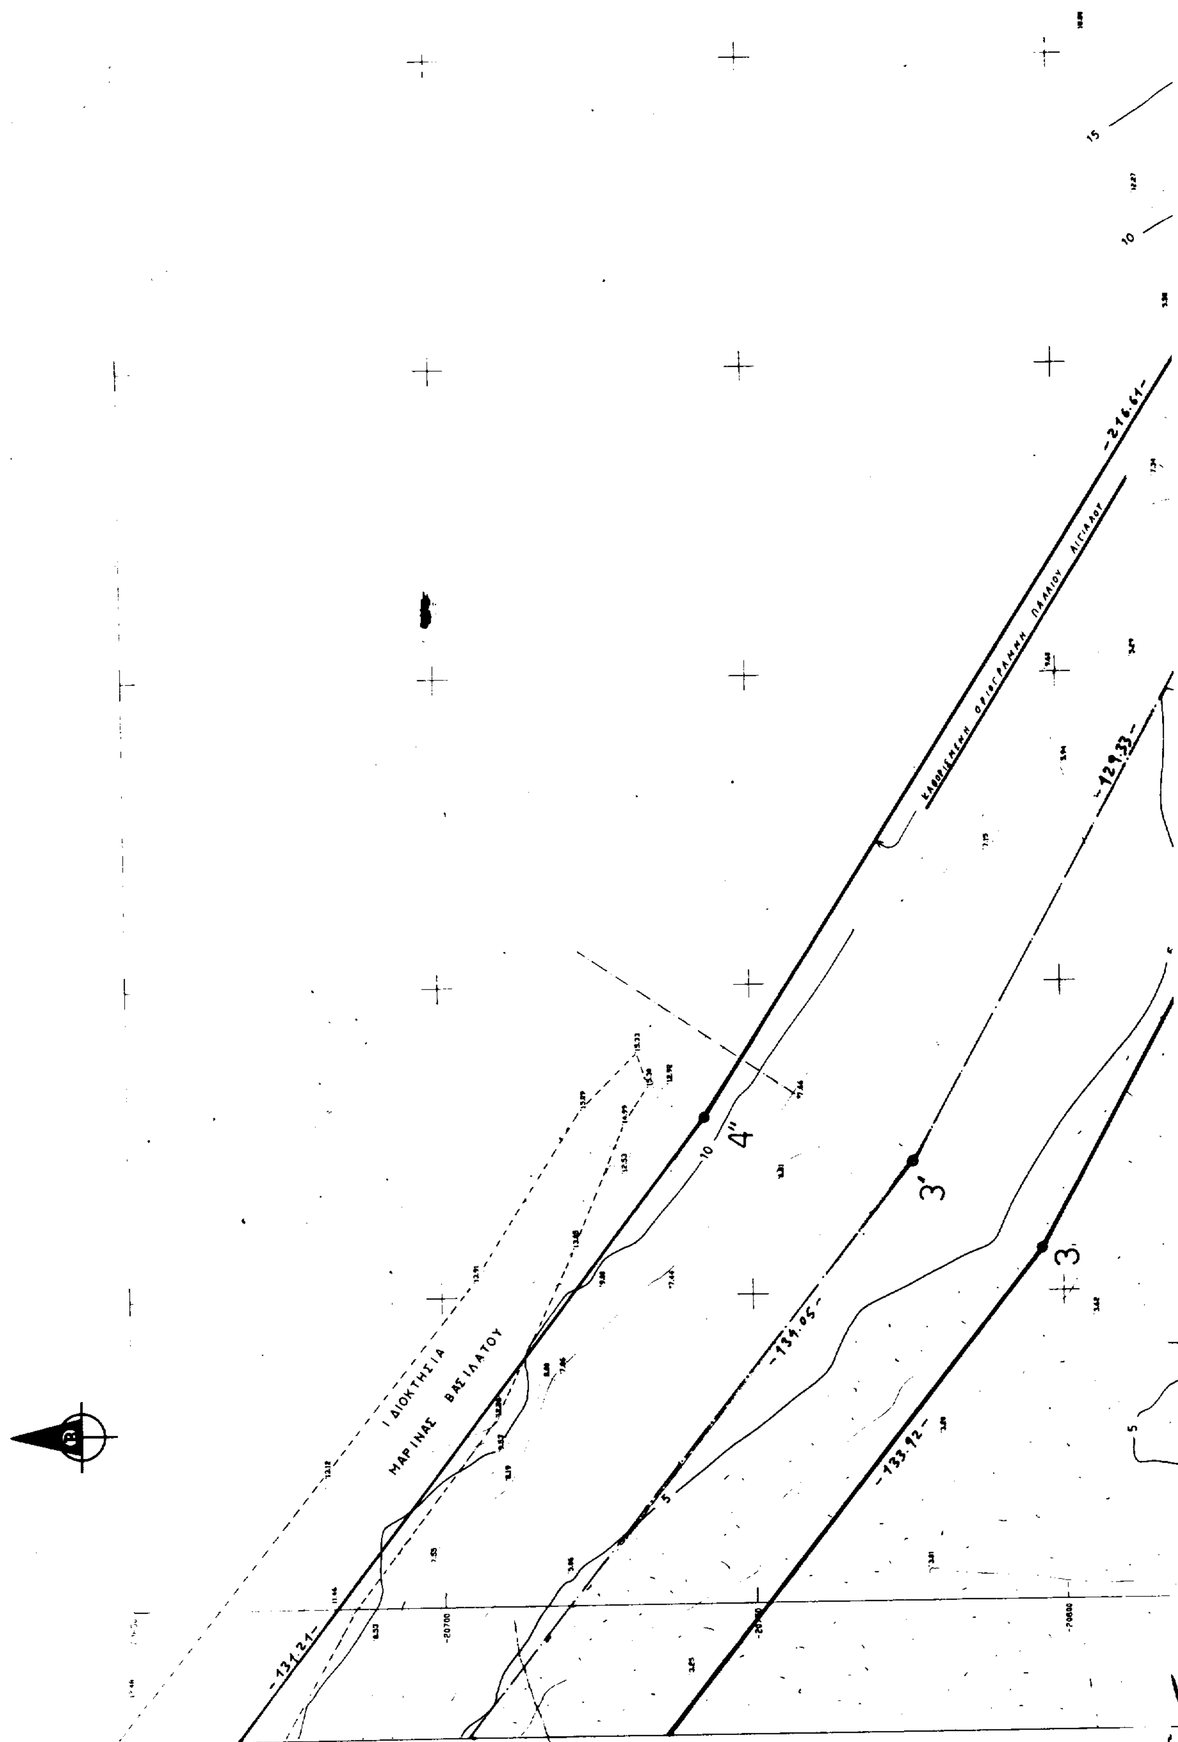
γ) Την οριογραμμή παλαιού αιγιαλού με μπλε συνεχή πολυγωνική γραμμή 1'', 2'', 3'', 4'', ..., 11'', 12'', 13''.

2. Καθορίζεται ζώνη παραλίας – πλάτους 25 μέτρα καθ' όλο το μήκος της υπό καθορισμόν περιοχής για να εξυπηρετηθούν οι ανάγκες του άρθρ. 7 του Α.Ν 2344/40 και για να μπορέσουν να γίνουν τα απαιτούμενα έργα περιβαλλοντικής διαχείρισης της ακτής, λόγω της εξαιρετικής σπουδαιότητάς της, που αποτελεί χώρο κατοικίας της θαλάσσιας χελώνας καρέτα – καρέτα.

Η ΕΠΙΤΡΟΠΗ

Η Πρόεδρος
Μ. ΠΑΠΑΔΑΤΟΥ

Τα Μέλη
Ι. ΜΠΑΡΚΑΣ
Ν. ΡΑΔΙΤΣΑΣ


ΙΔΙΟΚΤΗΣΙΑ
ΜΑΡΙΝΑΣ ΒΑΣΙΛΑΤΟΥ
ΚΑΘΟΡΙΣΜΕΝΗ ΟΡΙΟΓΡΑΜΜΗ ΠΑΛΑΙΟΥ ΑΙΓΙΑΛΟΥ
-216.61-
-129.33-
-134.05-
-133.92-
-131.21-
4''
3'
3

ΑΠΟΣΠΑΣΜΑ ΧΑΡΤΟΥ ΤΗΣ Γ.Υ.Σ. "ΑΓΙΑ ΕΙΡΗΝΗ" ΚΛΙΜΑΚΑΣ 1 / 50.000

Άγιος Νικόλαος
Πόρος
Τζανάτα
Αγ. Ειρήνη
Πάστρα
← Αργοστόλι
Μαρκόπουλο
Άνω Κατελειός
Χιονάτα
Σκάλα
Ρατζακλί
Κατελειός
Ακ. Κατελειός
Περιοχή καθορισμού
Ακ. Μούντα

ΤΟΠΟΓΡΑΦΙΚΟ ΔΙΑΓΡΑΜΜΑ ΚΑΘΟΡΙΣΜΟΥ ΟΡΙΩΝ ΑΙΓΙΑΛΟΥ ΚΑΙ ΠΑΡΑΛΙΑΣ

ΠΕΡΙΟΧΗ : "Μούντα"
ΚΟΙΝΟΤΗΤΑ : Σκάλας
ΕΠΑΡΧΙΑ : Κραναίας
ΝΟΜΟΣ : Κεφαλληνίας
Δ.Ο.Υ. : Αργοστολίου

ΔΙΑΝΟΜΗ ΠΙΝΑΚΙΔΩΝ
① ② ③

ΜΕΛΕΤΗ : Οριζοντιογραφική και υψομετρική αποτύπωση με TOTAL STATION περιοχής για τον καθορισμό των ορίων αιγιαλού και παραλίας
ΜΕΛΕΤΗΤΗΣ : Γεράσιμος Α. Καππάτος
Αγρονόμος και Τοπογράφος Μηχανικός
Βούρβαχη 1 Αργοστόλι 281 00 τηλ. (0671) 24761

ΕΞΑΡΤΗΣΗ : Κρατικό Τριγωνομετρικό Δίκτυο της Γ.Υ.Σ.
ΥΨΟΜΕΤΡΙΚΗ ΑΦΕΤΗΡΙΑ : Μέση Στάθμη Θαλάσσης
ΑΠΕΙΚΟΝΙΣΗ : Αζιμουθιακή ισαπέχουσα (ΗΑΤΤ)
ΕΛΛΕΙΨΟΕΙΔΕΣ : BESSEL
ΚΑΝΝΑΒΟΣ : Συντεταγμένες ΗΑΤΤ ανά 500 μέτρα.
ΑΡΧΗ ΣΥΝΤΕΤΑΓΜΕΝΩΝ : Κέντρο φύλλου Χάρτου ΚΕΦΑΛΛΗΝΙΑ-ΙΘΑΚΗ κλίμακας 1/100.000
ΓΕΩΓΡΑΦΙΚΕΣ ΣΥΝΤΕΤΑΓΜΕΝΕΣ ΚΕΝΤΡΟΥ ΦΥΛΛΟΥ ΗΑΤΤ : φ=38 15' & λ=-3 15'

ΓΕΩΓΡΑΦΙΚΕΣ ΣΥΝΤΕΤΑΓΜΕΝΕΣ ΚΕΝΤΡΟΥ ΑΠΟΤΥΠΩΘΕΙΣΑΣ ΠΕΡΙΟΧΗΣ ΣΕ ΜΕΡΚΑΤΟΡΙΚΗ ΠΡΟΒΟΛΗ ΔΙΕΘΝΟΥΣ ΕΛΛΕΙΨΟΕΙΔΟΥΣ (EUROPEAN DATUM RE 50)
φ=38 04' & λ=20 46.76' (Ανατολικά του GREENWICH).

ΚΛΙΜΑΚΑ 1 / 500 ΙΣΟΔΙΑΣΤΑΣΗ 1 Μ.

ελέγχθηκε για την ακρίβεια της αποτύπωσης κατά το έγκριτο

17/6/96

Κ. ΤΟΥΜΑΣΗΣ
Πολ. Μ.

ΑΡΓΟΣΤΟΛΙ 10-6-1996
Ο ΣΥΝΤΑΞΑΣ
ΓΕΡΑΣΙΜΟΣ ΚΑΠΠΑΤΟΣ
ΤΟΠΟΓΡΑΦΟΣ ΜΗΧΑΝΙΚΟΣ
ΒΟΥΡΒΑΧΗ 1 ΑΡΓΟΣΤΟΛΙ
Τ.Κ. 28100 ☎ 24761

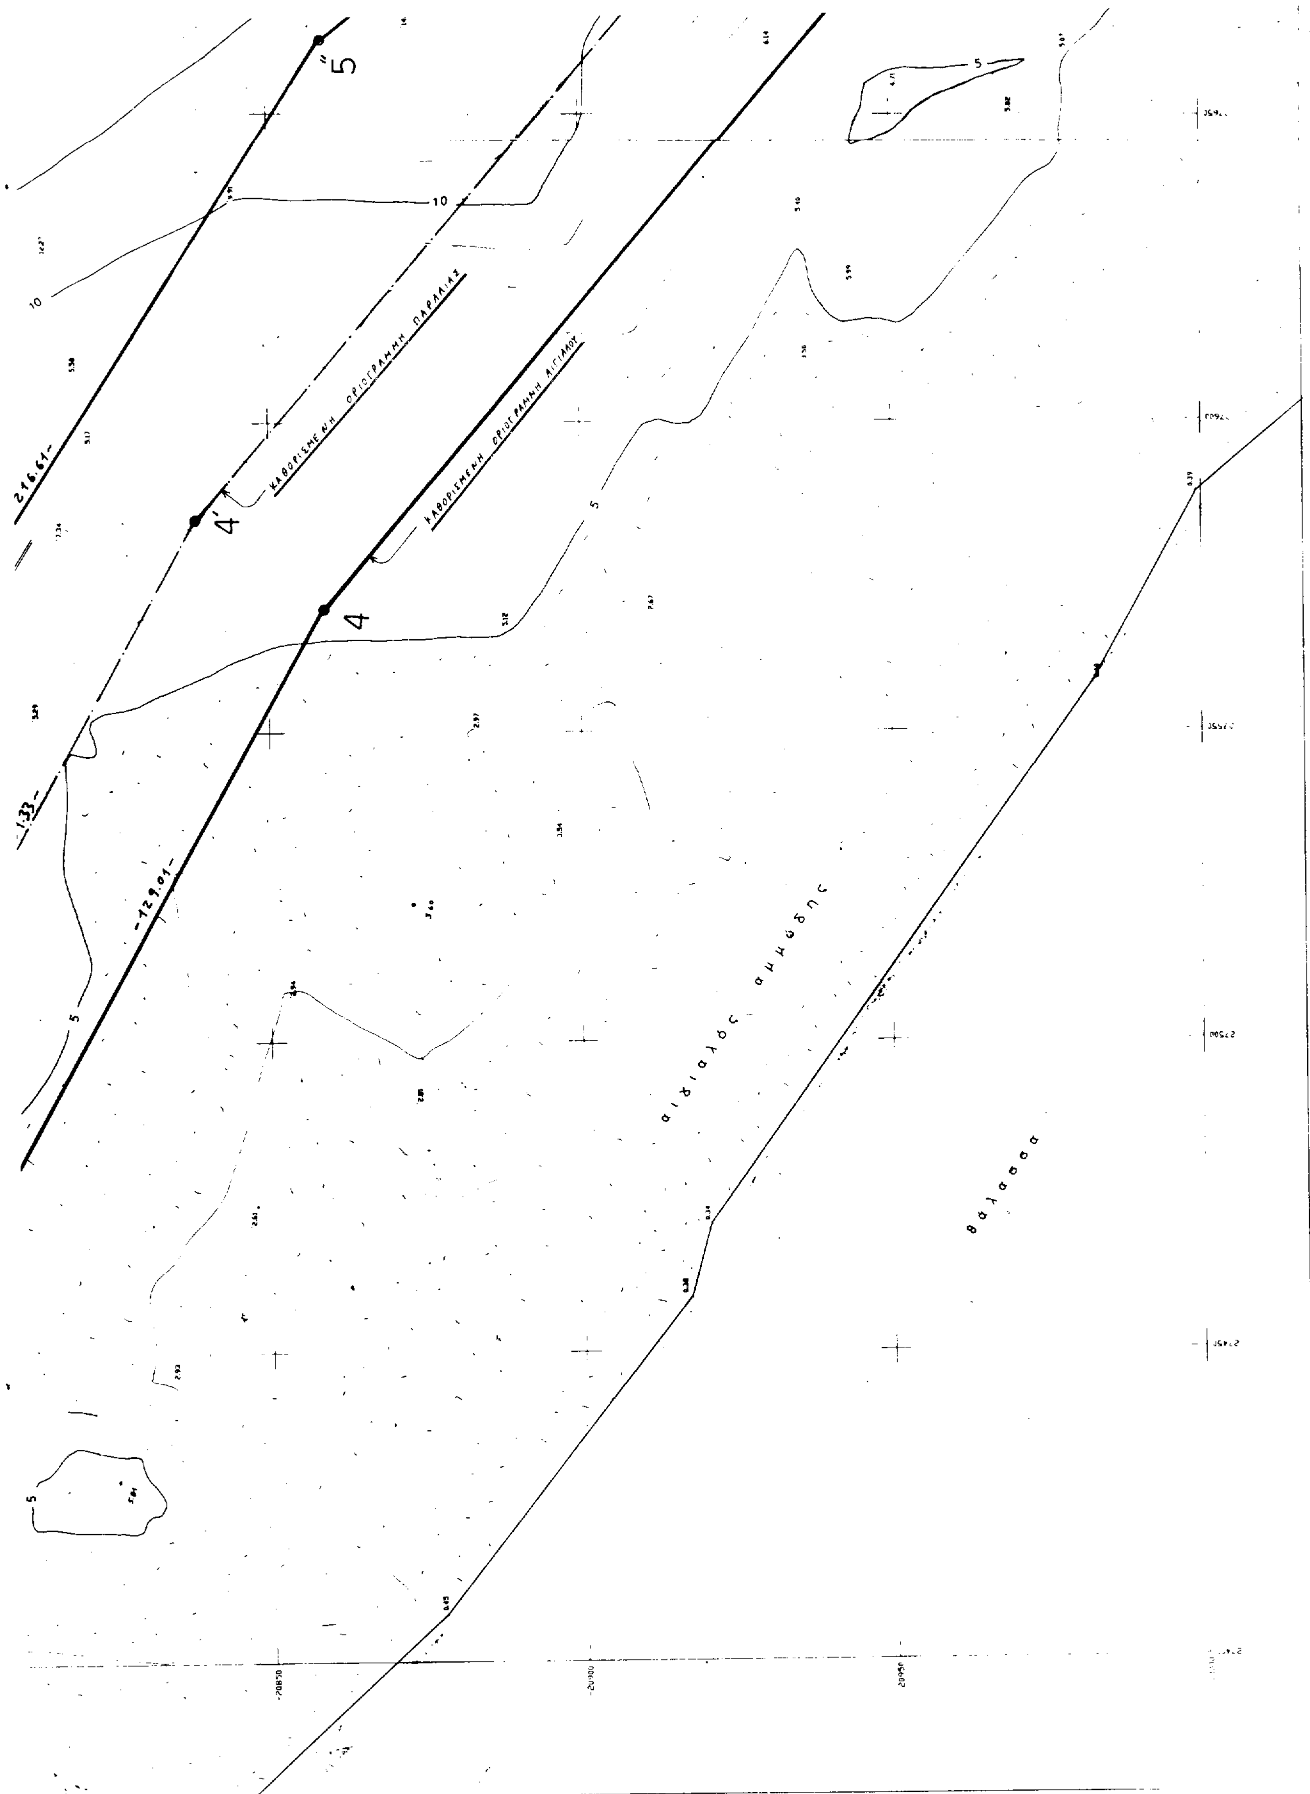
ΥΠΟΜΝΗΜΑ : Το παρόν διάγραμμα συνοδεύει την από 19/6/96 έκθεση καθορισμού ορίων αιγιαλού και παραλίας της Επιτροπής καθορισμού αιγιαλού και παραλίας του άρθρου 74 του Π.Δ. 636/77.

(κόκκινη) = οριογραμμή αιγιαλού
(κίτρινη) = οριογραμμή παραλίας
(μπλε) = οριογραμμή παλαιού αιγιαλού
[▪] = τσιμεντένια κολονάκια

Ο ΠΡΟΕΔΡΟΣ
Η ΕΠΙΤΡΟΠΗ
ΤΑ ΜΕΛΗ

ΣΥΝΤΕΤΑΓΜΕΝΕΣ ΟΡΟΣΗΜΩΝ

Α/Α	Χ	Ψ
3	27457 00	-20796 75
4	27540 00	-20859 00
5	27698 50	-20966 50


ΚΑΘΟΡΙΣΜΕΝΗ ΟΡΙΟΓΡΑΜΜΗ ΠΑΡΑΛΙΑΣ
ΚΑΘΟΡΙΣΜΕΝΗ ΟΡΙΟΓΡΑΜΜΗ ΑΙΓΙΑΛΟΥ
αιγιαλός αμμώδης
θάλασσα
216.61
129.01
1.33
5''
4'
4
10
5

3	277453.00	-207967.75
4	277540.00	-208597.00
5	277698.50	-209661.50
3'	277480.91	-207735.87
4'	277584.18	-208730.28
5'	277747.43	-209449.39
4''	277478.75	-208342.60
5''	277661.75	-208858.50
6''	277752.50	-209710.00

40

35

30

25

20

15

10

5

αγροτικός δρόμος

-141.48-

-143.76-

-113.99-

-112.06-

-173.72-

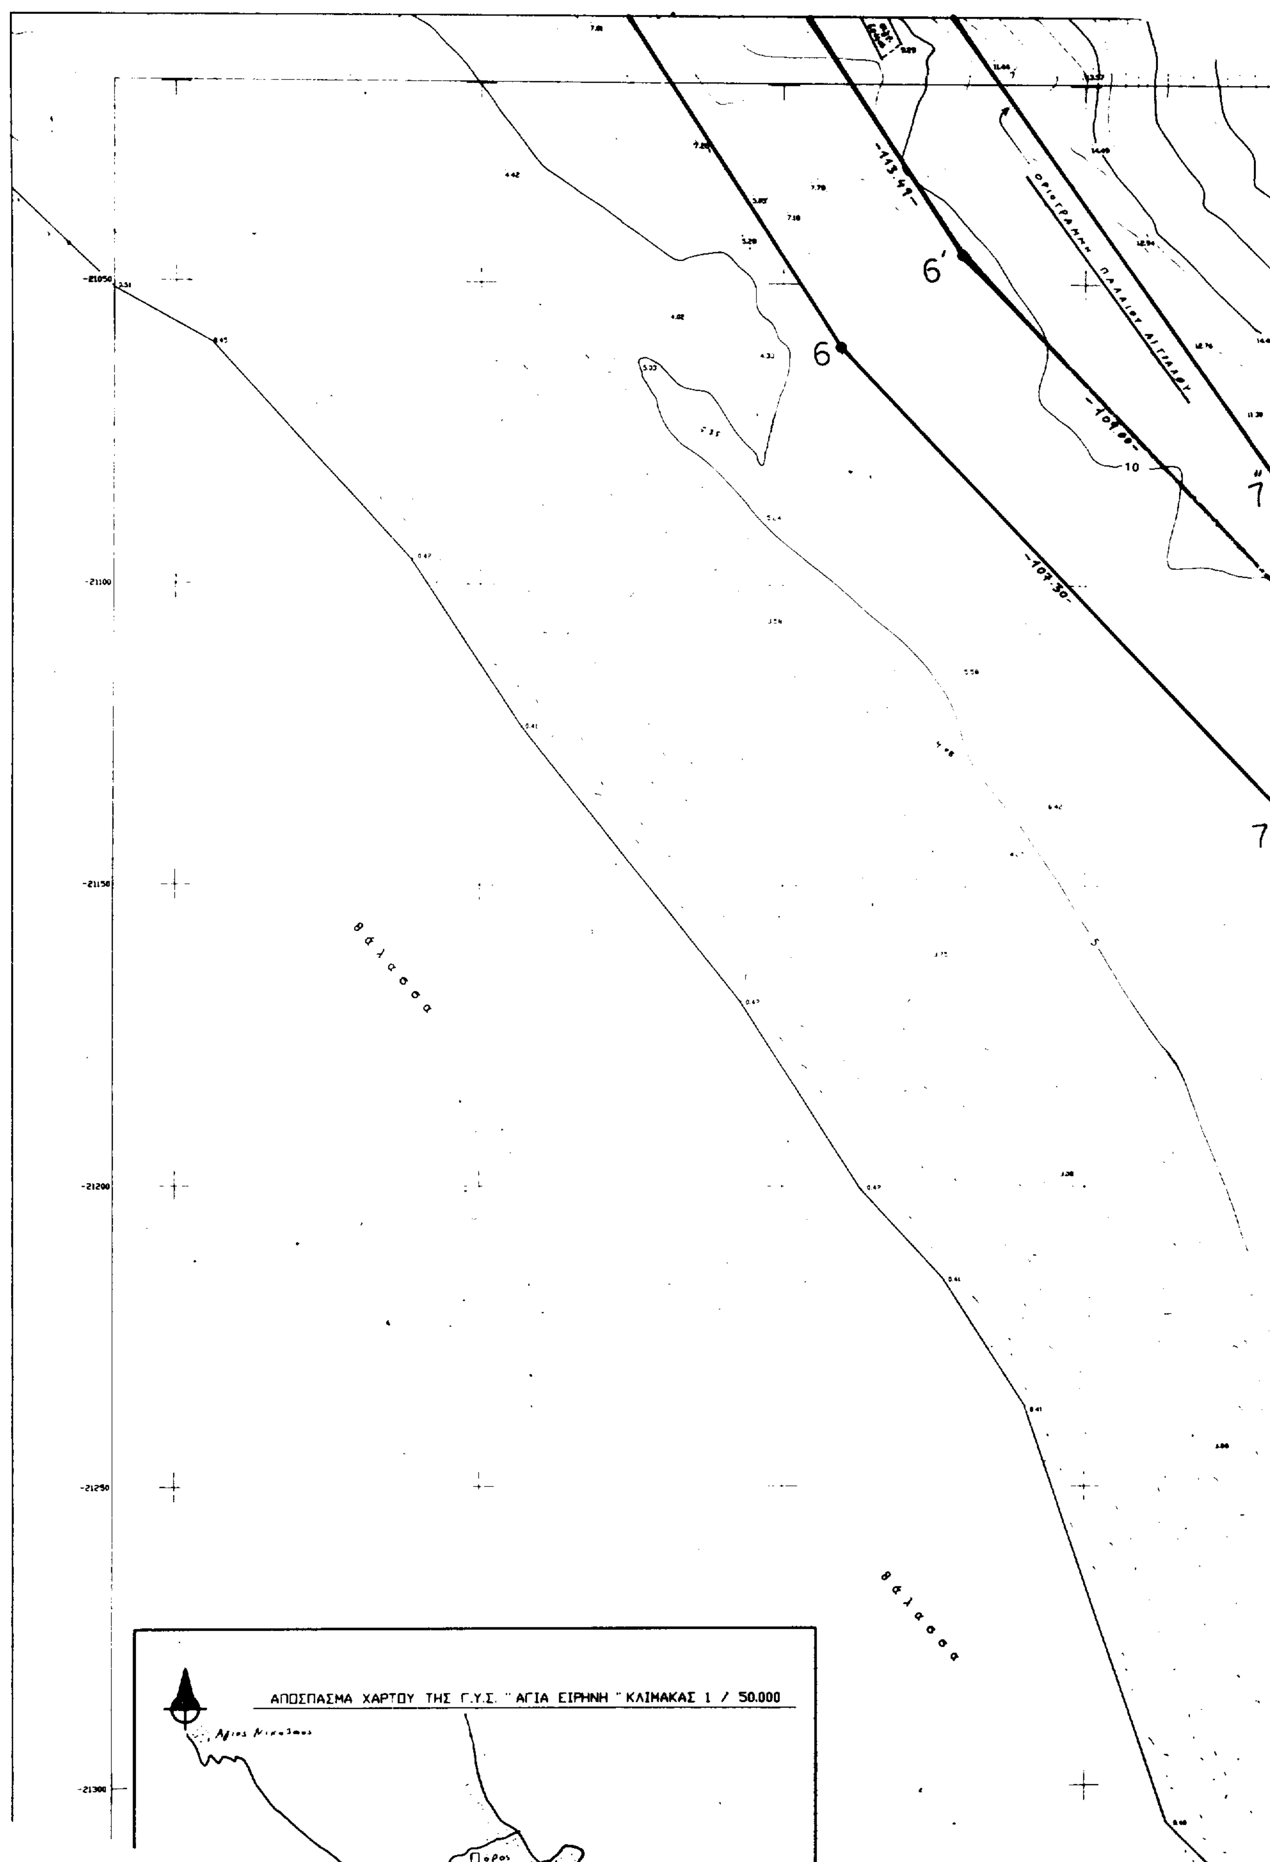
-167.54-

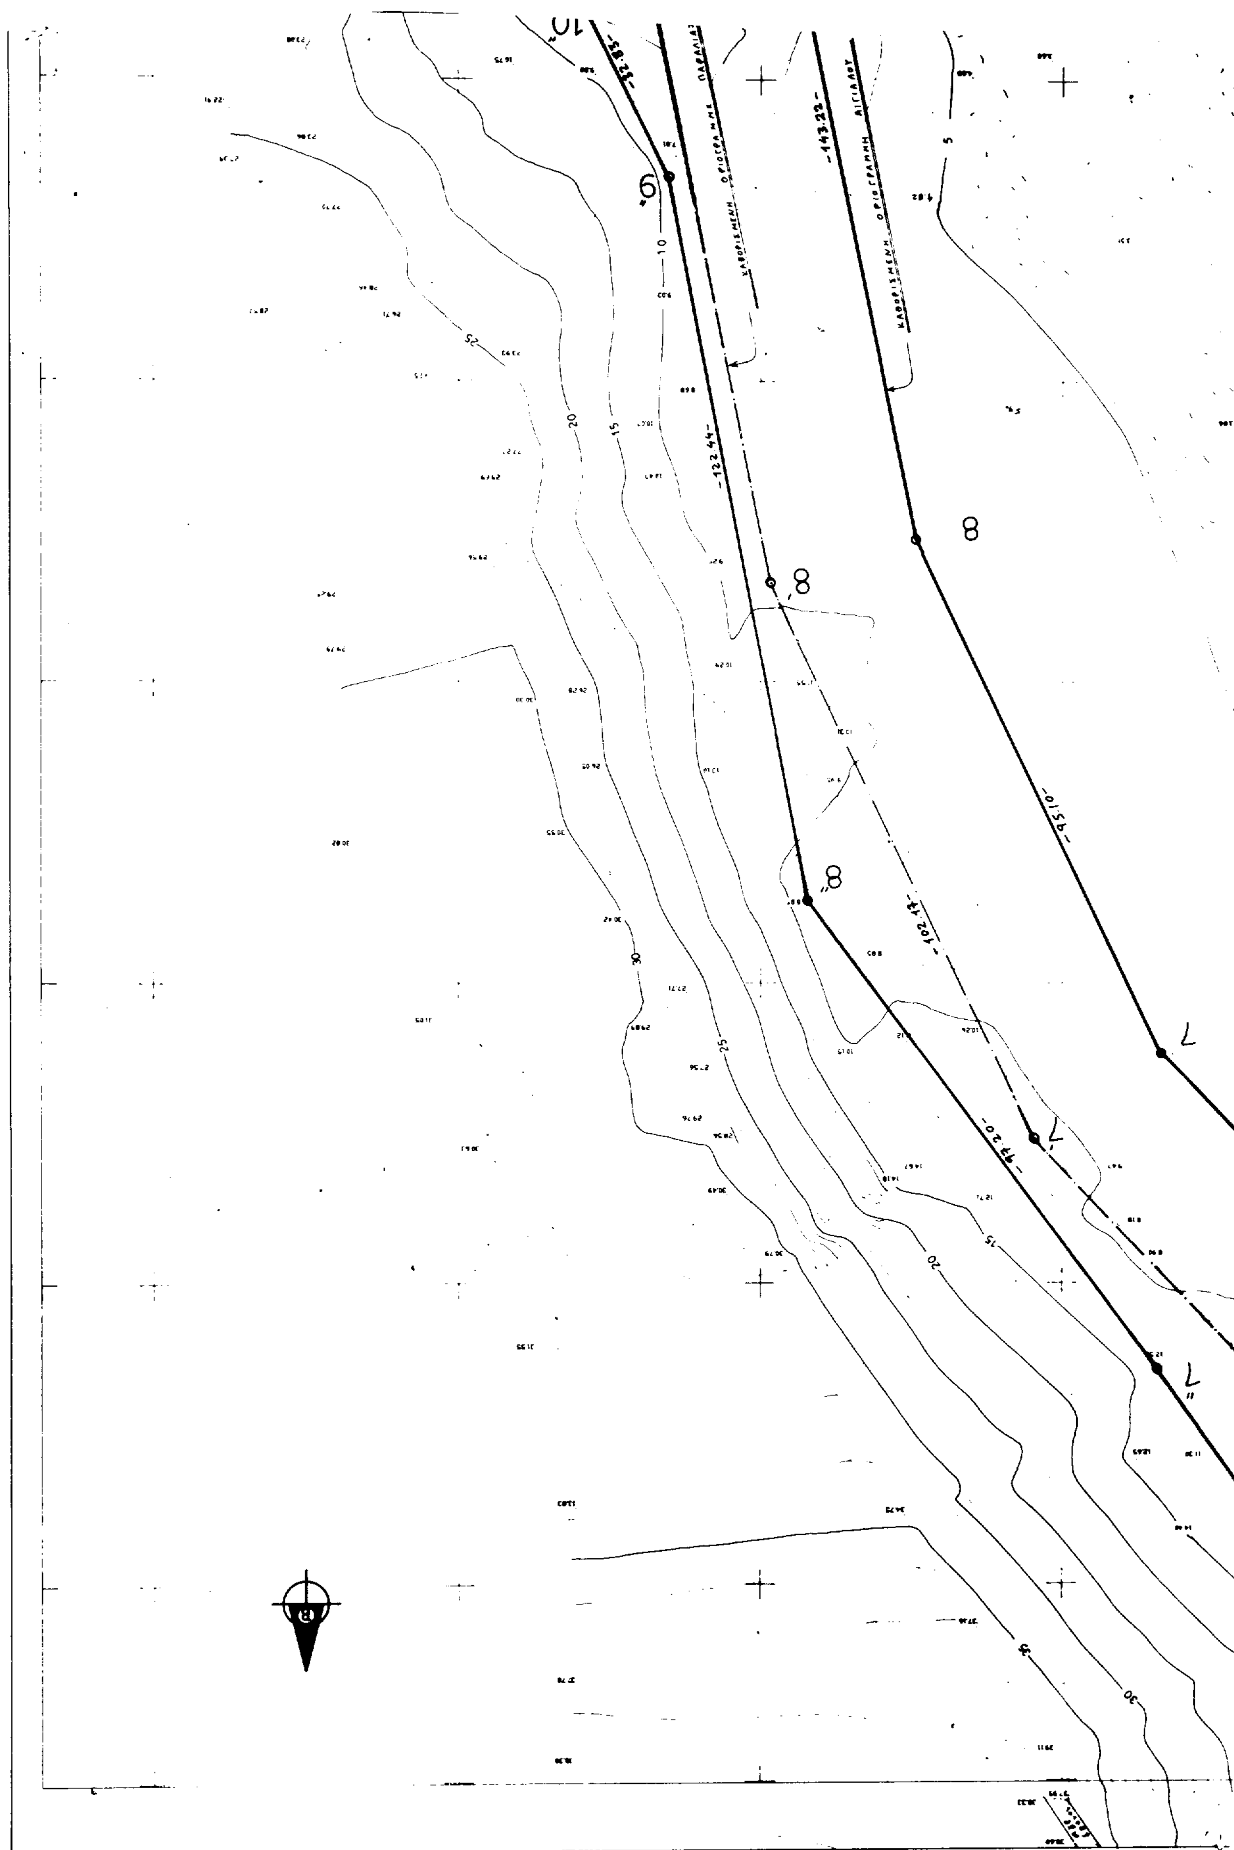
6''

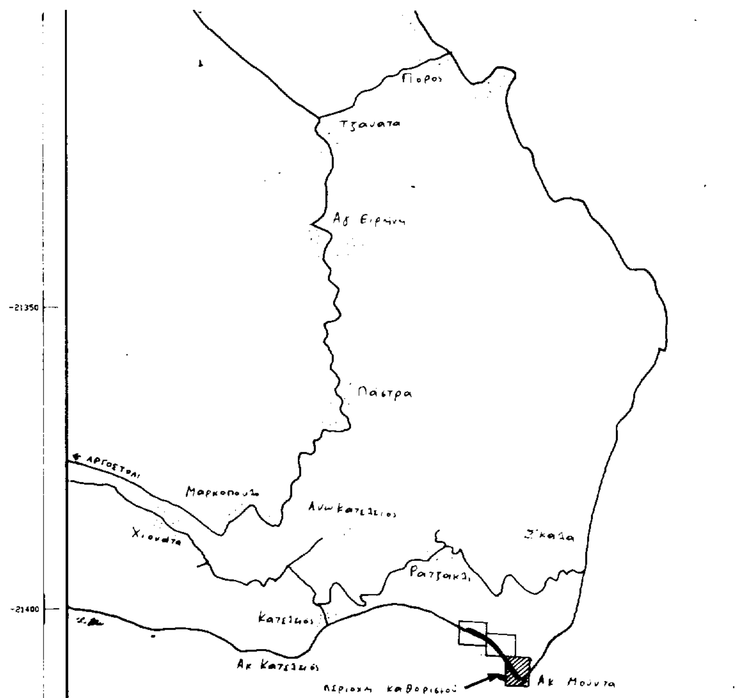
5'

5

5''


-21050
-21100
-21150
-21200
-21250
-21300
6
6΄
7
7΄
-113.49-
-109.00-
-107.30-
10
5
ΟΡΙΟΓΡΑΜΜΗ ΠΑΛΑΙΟΥ ΑΙΓΙΑΛΟΥ
θάλασσα
θάλασσα
ΑΠΟΣΠΑΣΜΑ ΧΑΡΤΟΥ ΤΗΣ Γ.Υ.Σ. " ΑΓΙΑ ΕΙΡΗΝΗ " ΚΛΙΜΑΚΑΣ 1 / 50.000
Πόρος


ΚΑΘΟΡΙΣΜΕΝΗ ΟΡΙΟΓΡΑΜΜΗ ΠΑΡΑΛΙΑΣ
ΚΑΘΟΡΙΣΜΕΝΗ ΟΡΙΟΓΡΑΜΜΗ ΑΙΓΙΑΛΟΥ



ΤΟΠΟΓΡΑΦΙΚΟ ΔΙΑΓΡΑΜΜΑ ΚΑΘΟΡΙΣΜΟΥ ΟΡΙΩΝ ΑΙΓΙΑΛΟΥ ΚΑΙ ΠΑΡΑΛΙΑΣ

ΠΕΡΙΟΧΗ : "Μ ο ύ ν τ α"
ΚΟΙΝΟΤΗΤΑ : Σκάλας
ΕΠΑΡΧΙΑ : Κραναίας
ΝΟΜΟΣ : Κεφαλληνίας
Δ.Ο.Υ. : Αργοστολίου

ΔΙΑΝΟΜΗ ΠΙΝΑΚΙΔΩΝ ① ② ③

ΜΕΛΕΤΗ : Οριζοντιογραφική και υψομετρική αποτύπωση με TOTAL STATION περιοχής για τον καθορισμό των ορίων αιγιαλού και παραλίας
ΜΕΛΕΤΗΤΗΣ : Γεράσιμος Α. Καππάτος
Αγρονόμος και Τοπογράφος Μηχανικός
Βούρβαχη 1 Αργοστόλι 281 00 τηλ. (0671) 24761.

ΕΞΑΡΤΗΣΗ : Κρατικό Τριγωνομετρικό Δίκτυο της Γ.Υ.Σ.
ΥΨΟΜΕΤΡΙΚΗ ΑΦΕΤΗΡΙΑ : Μέση Στάθμη Θαλάσσης
ΑΠΕΙΚΟΝΙΣΗ : Αζιμουθιακή ισαπέχουσα (HATT)
ΕΛΛΕΙΨΟΕΙΔΕΣ : BESSEL.
ΚΑΝΝΑΒΟΣ : Συντεταγμένες HATT ανά 500 μέτρα.
ΑΡΧΗ ΣΥΝΤΕΤΑΓΜΕΝΩΝ : Κέντρο Φύλλου Χάρτου ΚΕΦΑΛΛΗΝΙΑ-ΙΘΑΚΗ κλίμακας 1/100.000
ΓΕΩΓΡΑΦΙΚΕΣ ΣΥΝΤΕΤΑΓΜΕΝΕΣ ΚΕΝΤΡΟΥ ΦΥΛΛΟΥ HATT : φ=38 15΄ & λ=-3 15΄

ΓΕΩΓΡΑΦΙΚΕΣ ΣΥΝΤΕΤΑΓΜΕΝΕΣ ΚΕΝΤΡΟΥ ΑΠΟΤΥΠΩΘΕΙΣΑΣ ΠΕΡΙΟΧΗΣ ΣΕ ΜΕΡΚΑΤΟΡΙΚΗ ΠΡΟΒΟΛΗ ΔΙΕΘΝΟΥΣ ΕΛΛΕΙΨΟΕΙΔΟΥΣ (EUROPEAN DATUM RE 50)
φ=38 04΄ & λ=20 46.76΄ (Ανατολικά του GREENWICH).

ΚΛΙΜΑΚΑ 1 / 500 ΙΣΟΔΙΑΣΤΑΣΗ 1 Μ.

Ελέγχθηκε για την ακρίβεια της [illegible] κατά το εφικτό

ΑΡΓΟΣΤΟΛΙ 10-6-1996
Ο ΣΥΝΤΑΞΑΣ

ΓΕΡΑΣΙΜΟΣ ΚΑΠΠΑΤΟΣ
ΤΟΠΟΓΡΑΦΟΣ ΜΗΧΑΝΙΚΟΣ
ΒΟΥΡΒΑΧΗ 1 ΑΡΓΟΣΤΟΛΙ
Τ.Κ. 28100 - 24761

Θεωρήθηκε 17/6/1996
Κ. ΤΟΥΜΑΣΗΣ

ΥΠΟΜΝΗΜΑ : Το παρόν διάγραμμα συνοδεύει την από [illegible] έκθεση καθορισμού ορίων αιγιαλού και παραλίας της Επιτροπής καθορισμού αιγιαλού και παραλίας του άρθρου 74 του Π.Δ. 636/77.
(κόκκινη) = οριογραμμή αιγιαλού
(κίτρινη) = οριογραμμή παραλίας
(μπλε) = οριογραμμή παλαιού αιγιαλού
▣ = τσιμεντένια κολονάκια

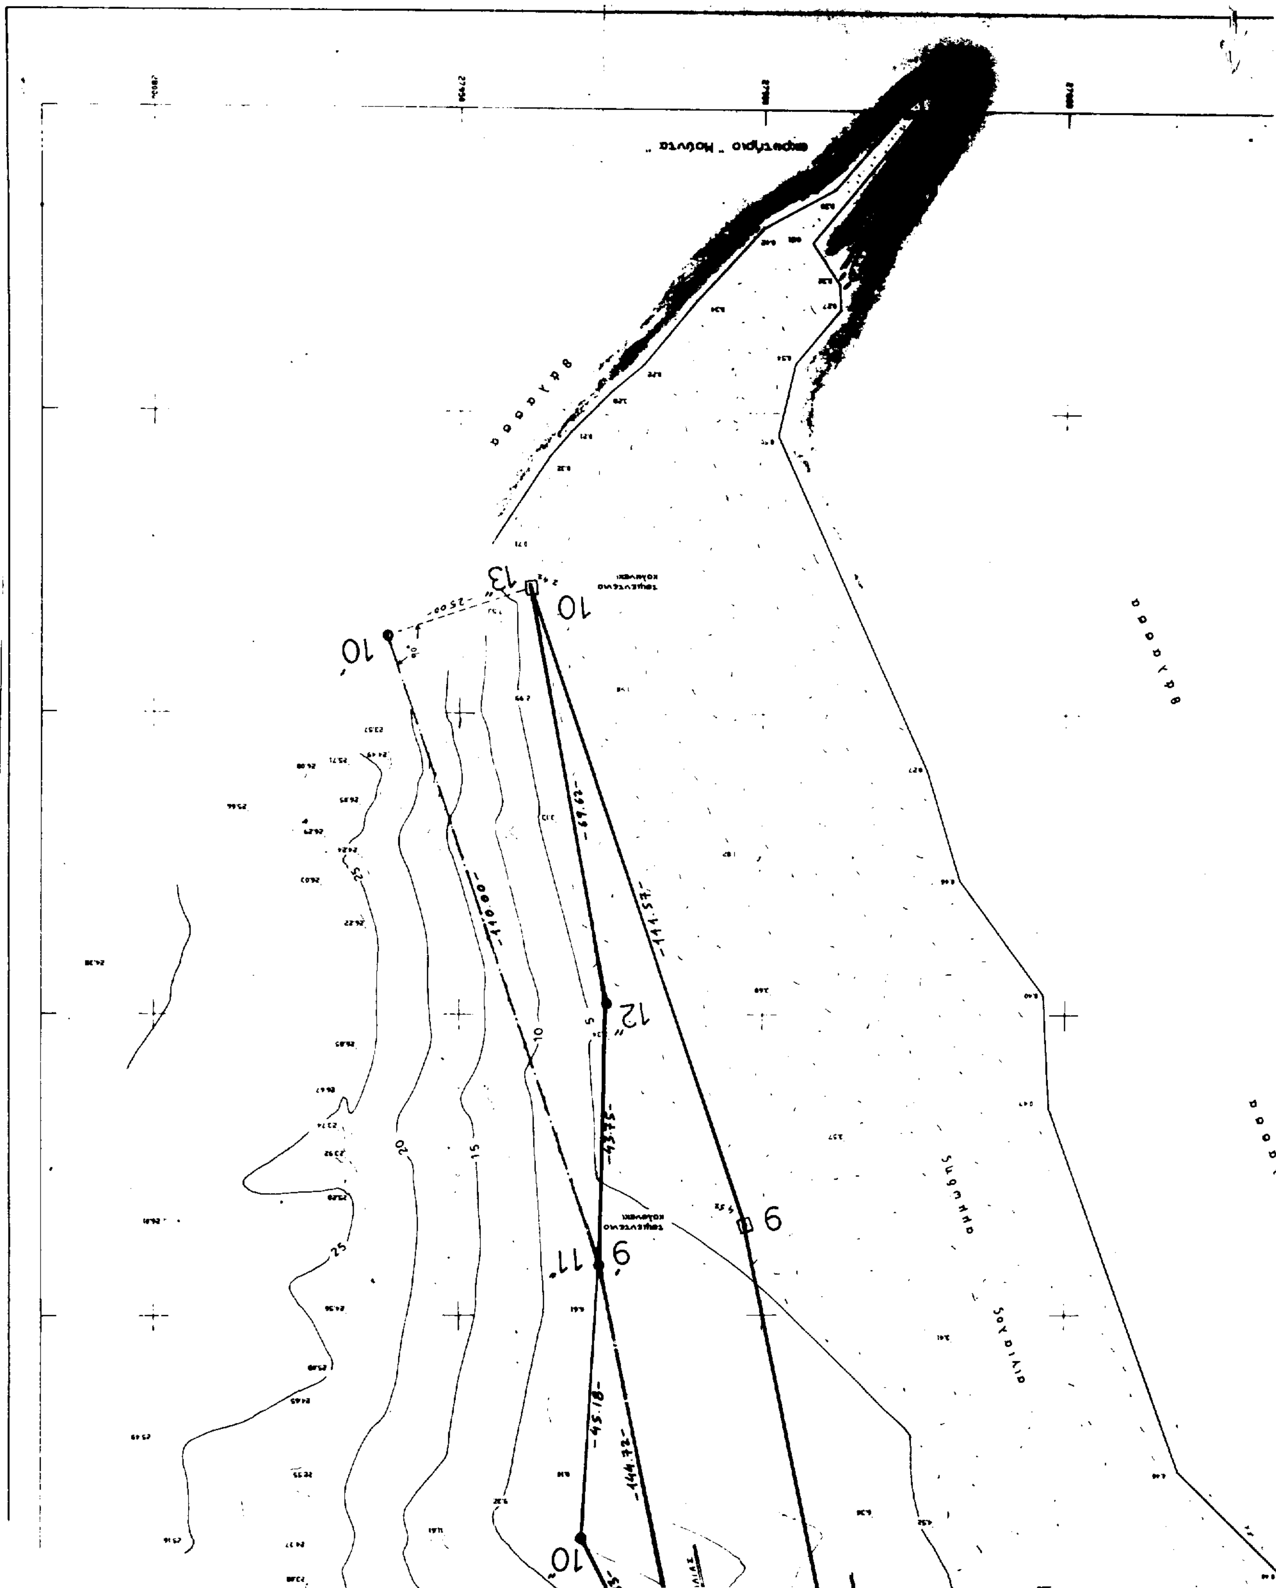
Ο ΠΡΟΕΔΡΟΣ
Η ΕΠΙΤΡΟΠΗ
ΤΑ ΜΕΛΗ

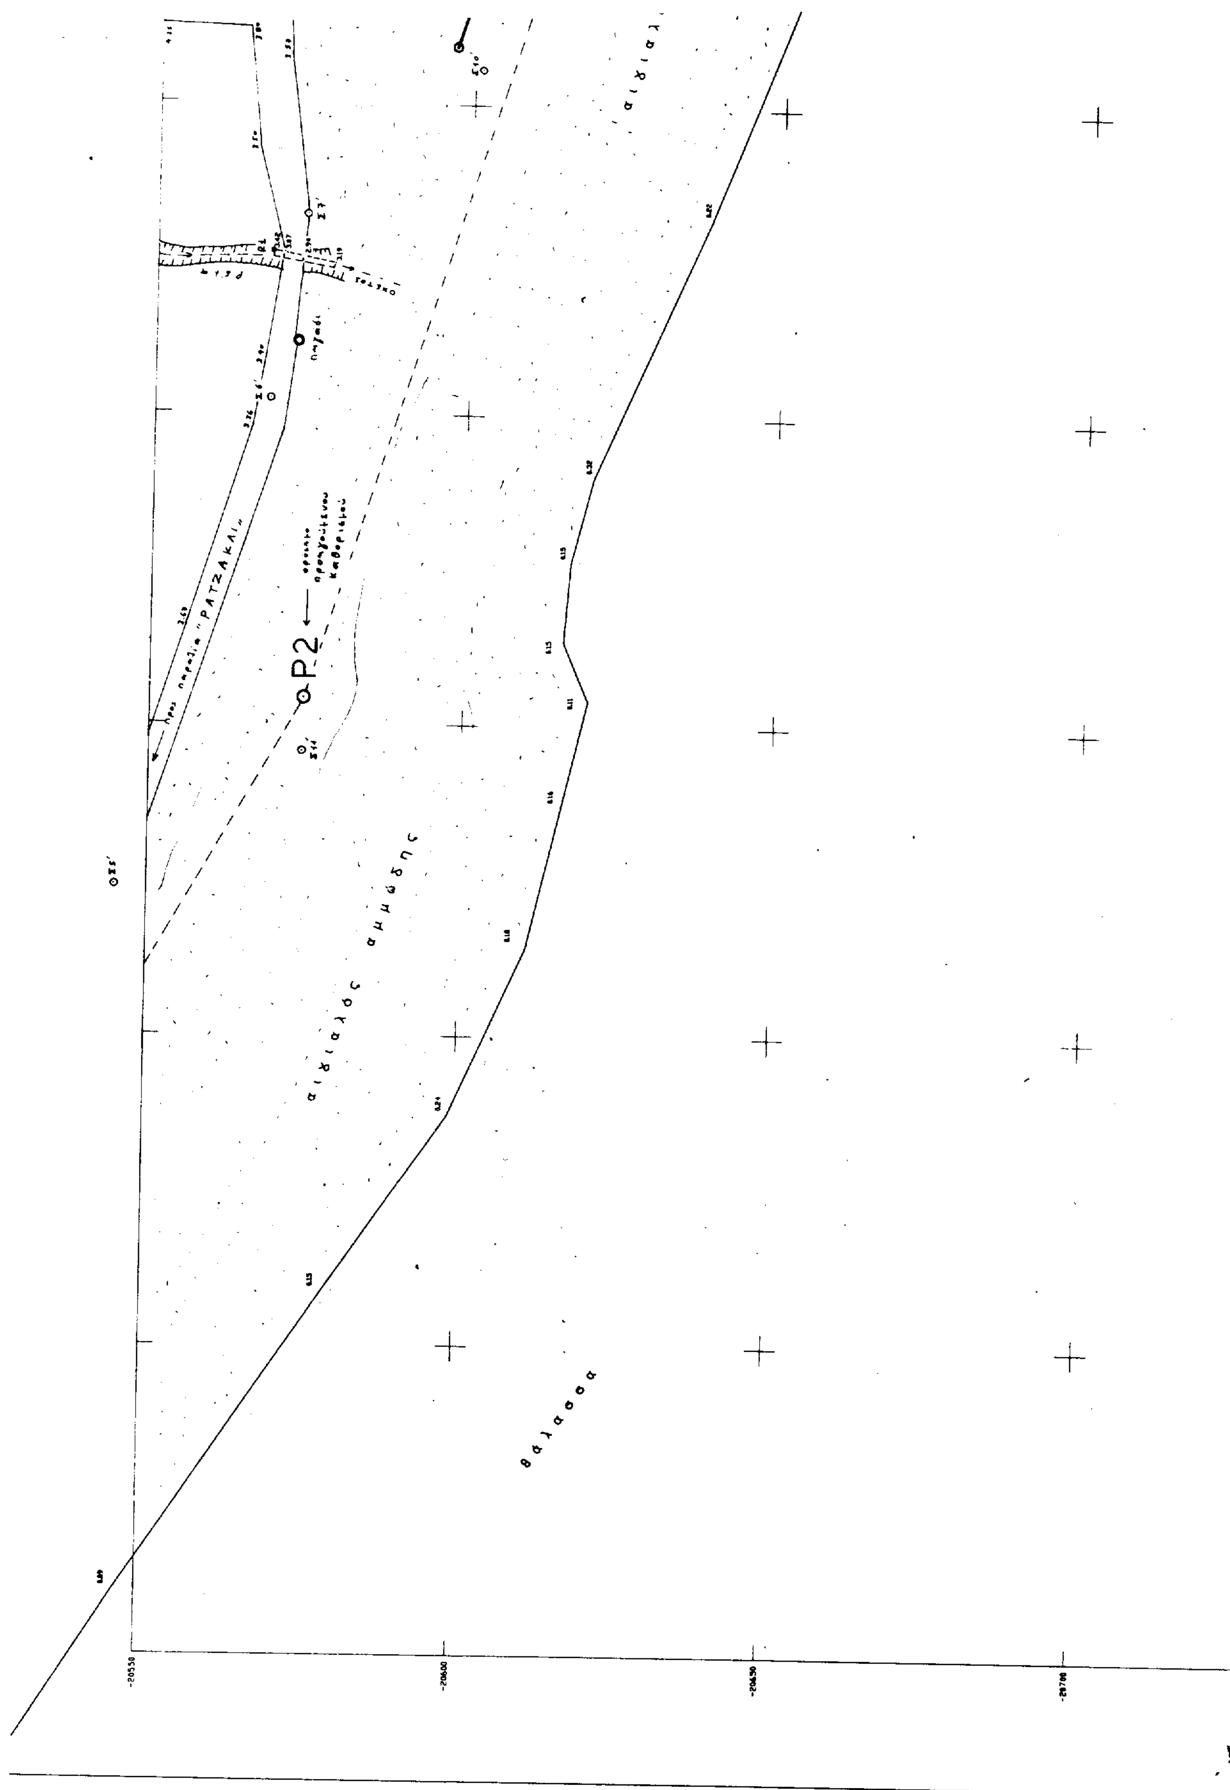
ΣΥΝΤΕΤΑΓΜΕΝΕΣ ΟΡΟΣΗΜΩΝ

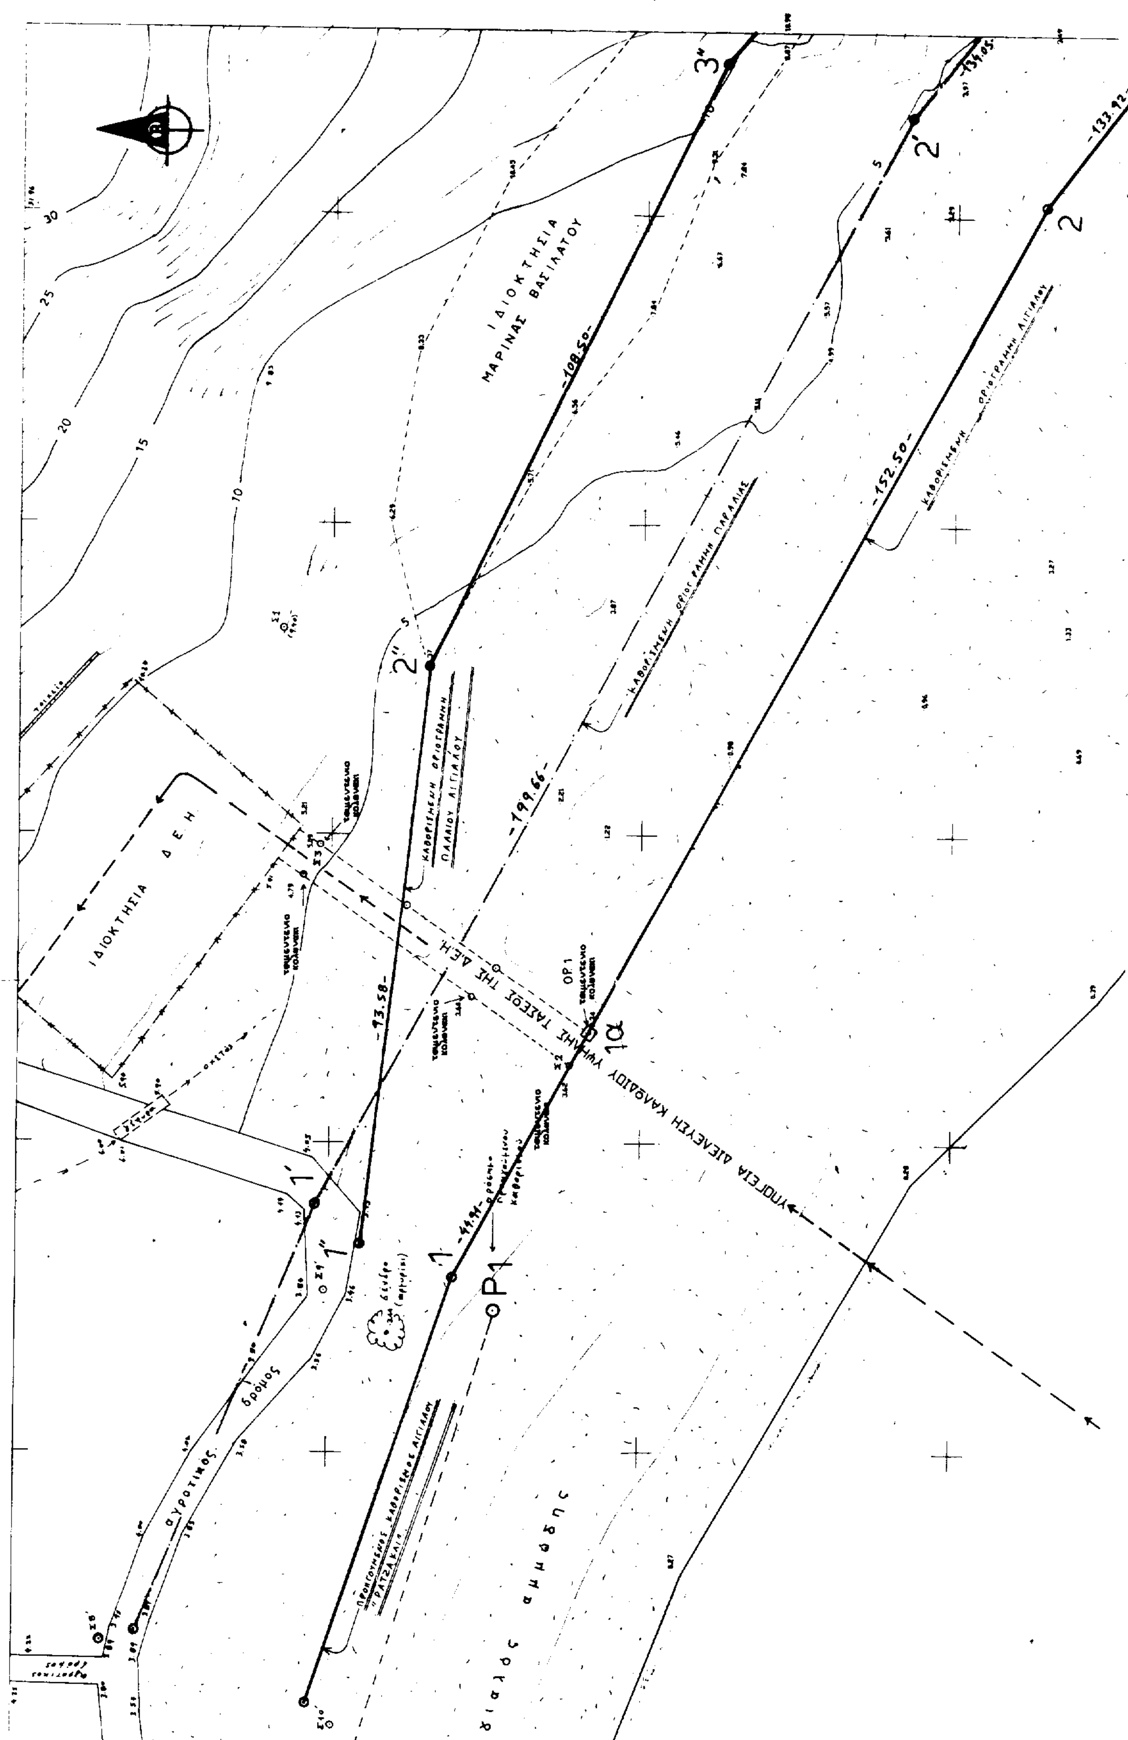
Α/Α	Χ	Ψ
6	27759 50	-21060 50
7	27833 50	-21138 20
8	27874 20	-21224 15
9	27902 54	-21364 54
10	27938 06	-21470 30
6'	27779 21	-21044 94
7'	27854 37	-21123 87
8'	27898 10	-21246 21
9'	27926 74	-21350 07
10'	27961 76	-21462 34
7''	27834 20	-21085 50
8''	27892 20	-21163 50
9''	27915 00	-21283 80
10''	27930 00	-21313 00
11''	27926 74	-21358 07
12''	27925 60	-21400 80
13''	[illegible]	[illegible]

θάλασσα

αβαθή "Ύδρα"




P2
αιγιαλός αμμώδης
θάλασσα
πηγάδι
-20550
-20600
-20650
-20700


ΙΔΙΟΚΤΗΣΙΑ ΜΑΡΙΝΑΣ ΒΑΣΙΛΑΤΟΥ
ΙΔΙΟΚΤΗΣΙΑ ΔΕΗ
ΥΠΟΓΕΙΑ ΔΙΕΛΕΥΣΗ ΚΑΛΩΔΙΟΥ ΥΨΗΛΗΣ ΤΑΣΕΩΣ ΤΗΣ ΔΕΗ
ΚΑΘΟΡΙΣΜΕΝΗ ΟΡΙΟΓΡΑΜΜΗ ΠΑΡΑΛΙΑΣ
ΚΑΘΟΡΙΣΜΕΝΗ ΟΡΙΟΓΡΑΜΜΗ ΑΙΓΙΑΛΟΥ
ΚΑΘΟΡΙΣΜΕΝΗ ΟΡΙΟΓΡΑΜΜΗ ΠΑΛΑΙΟΥ ΑΙΓΙΑΛΟΥ
αγροτικός δρόμος
αιγιαλός αμμώδης
-108.50-
-152.50-
-199.66-
-93.58-
-133.92-
3''
2''
1''
2'
1'
2
1
1α
P1

ΤΟΠΟΓΡΑΦΙΚΟ ΔΙΑΓΡΑΜΜΑ ΚΑΘΟΡΙΣΜΟΥ ΟΡΙΩΝ ΑΙΓΙΑΛΟΥ ΚΑΙ ΠΑΡΑΛΙΑΣ

ΠΕΡΙΟΧΗ : "Μ ο ύ ν τ α"
ΚΟΙΝΟΤΗΤΑ : Σκάλας
ΕΠΑΡΧΙΑ : Κραναίας
ΝΟΜΟΣ : Κεφαλληνίας
Δ.Ο.Υ. : Αργοστολίου

ΔΙΑΝΟΜΗ ΠΙΝΑΚΙΔΩΝ ① ② ③

ΜΕΛΕΤΗ : Οριζοντιογραφική και υψομετρική αποτύπωση με TOTAL STATION περιοχής για τον καθορισμό των ορίων αιγιαλού και παραλίας

ΜΕΛΕΤΗΤΗΣ : Γεράσιμος Α. Καππάτος
Αγρονόμος και Τοπογράφος Μηχανικός
Βούρβαχη 1 Αργοστόλι 281 00 τηλ. (0671) 24761

ΕΞΑΡΤΗΣΗ : Κρατικό Τριγωνομετρικό Δίκτυο της Γ.Υ.Σ.
ΥΨΟΜΕΤΡΙΚΗ ΑΦΕΤΗΡΙΑ : Μέση Στάθμη Θαλάσσης
ΑΠΕΙΚΟΝΙΣΗ : Αζιμουθιακή ισαπέχουσα (HATT)
ΕΛΛΕΙΨΟΕΙΔΕΣ : BESSEL.
ΚΑΝΝΑΒΟΣ : Συντεταγμένες HATT ανά 500 μέτρα.
ΑΡΧΗ ΣΥΝΤΕΤΑΓΜΕΝΩΝ : Κέντρο Φύλλου Χάρτου ΚΕΦΑΛΛΗΝΙΑ-ΙΘΑΚΗ κλίμακας 1/100.000
ΓΕΩΓΡΑΦΙΚΕΣ ΣΥΝΤΕΤΑΓΜΕΝΕΣ ΚΕΝΤΡΟΥ ΦΥΛΛΟΥ HATT : φ=38 15΄ & λ=-3 15΄

ΓΕΩΓΡΑΦΙΚΕΣ ΣΥΝΤΕΤΑΓΜΕΝΕΣ ΚΕΝΤΡΟΥ ΑΠΟΤΥΠΩΘΕΙΣΑΣ ΠΕΡΙΟΧΗΣ ΣΕ ΜΕΡΚΑΤΟΡΙΚΗ ΠΡΟΒΟΛΗ ΔΙΕΘΝΟΥΣ ΕΛΛΕΙΨΟΕΙΔΟΥΣ (EUROPEAN DATUM RE 50)
φ=38 04΄ & λ=20 46.76΄(Ανατολικά του GREENWICH).

ΚΛΙΜΑΚΑ 1 / 500 ΙΣΟΔΙΑΣΤΑΣΗ 1 Μ.

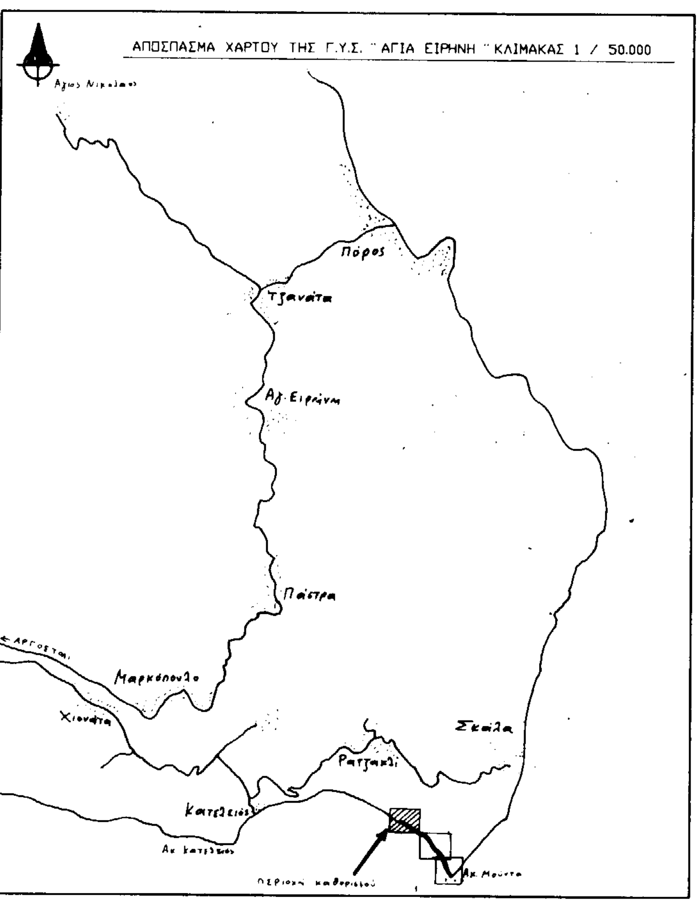
ελέγχθηκε για την ακρίβεια της αποτύπωσης κατά το εφικτό
17/6/96

ΑΡΓΟΣΤΟΛΙ 10-6-1996
Ο ΣΥΝΤΑΞΑΣ
ΓΕΡΑΣΙΜΟΣ ΚΑΠΠΑΤΟΣ
ΤΟΠΟΓΡΑΦΟΣ ΜΗΧΑΝΙΚΟΣ
ΒΟΥΡΒΑΧΗ 1 ΑΡΓΟΣΤΟΛΙ
Τ.Κ. 28100 ☎ 24761

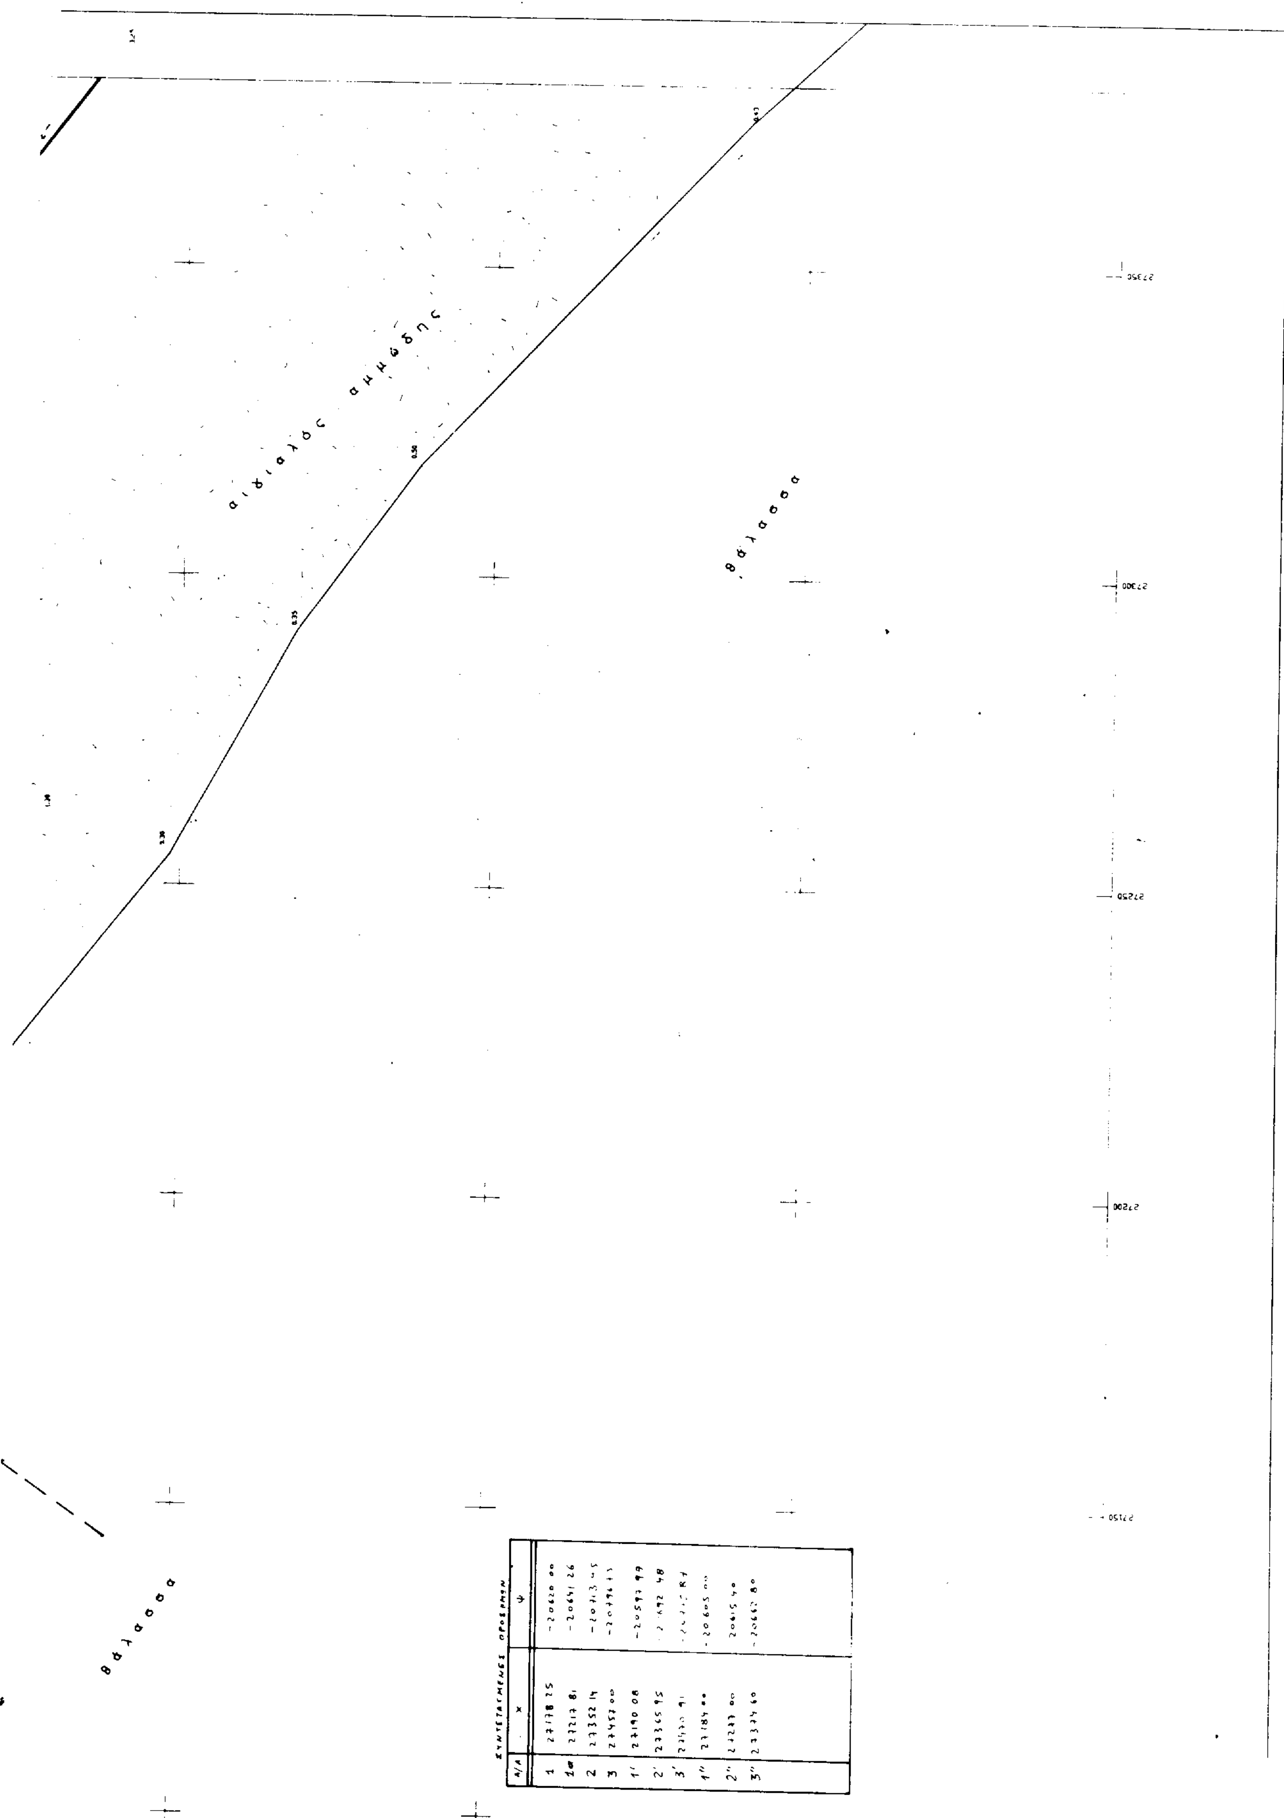
ΥΠΟΜΝΗΜΑ : Το παρόν διάγραμμα συνοδεύει την από 19/6/96 έκθεση καθορισμού ορίων αιγιαλού και παραλίας της Επιτροπής καθορισμού αιγιαλού και παραλίας του άρθρου 74 του Π.Δ. 636/77.

- (κόκκινη) = οριογραμμή αιγιαλού
- (κίτρινη) = οριογραμμή παραλίας
- (μπλέ) = οριογραμμή παλαιού αιγιαλού
- ▣ = τσιμεντένια κολονάκια

Ο ΠΡΟΕΔΡΟΣ — Η ΕΠΙΤΡΟΠΗ — ΤΑ ΜΕΛΗ



Α/Α
1
1α
2
3
1΄
2΄
3΄
1΄΄
2΄΄
3΄΄



Α/Α	ΣΥΝΤΕΤΑΓΜΕΝΕΣ ΟΡΟΣΗΜΩΝ X	Ψ
1	23178.25	-20620.00
1α	23213.81	-20641.26
2	23352.14	-20713.45
3	23457.00	-20796.[illegible]
1'	23190.08	-20597.99
2'	23365.95	[illegible]692.48
3'	23[illegible].91	[illegible]
1''	23184.00	-20605.00
2''	232[illegible].00	20615.40
3''	23334.60	-2066[illegible].80

ΠΟΛΕΟΔΟΜΙΑ

ΑΠΟΦΑΣΕΙΣ

Αριθ. 7347/114/96 (2)

Τροποποίηση του ρυμοτομικού σχεδίου του Δήμου Δραπετσώνας Ν. Αττικής στα Ο.Τ. μεταξύ των οδών Σωκράτους – Μπουδουτσή και Αριστοτέλους.

Ο ΝΟΜΑΡΧΗΣ ΠΕΙΡΑΙΑ

Έχοντας υπόψη:

1. Τις διατάξεις του Ν. Δ/τος της 17.7.1923 όπως μεταγενέστερα τροποποιήθηκαν και συμπληρώθηκαν και ειδικότερα τα άρθρα 3 και 70.

2. Τις διατάξεις του Α.Ν. 314/1968 (ΦΕΚ 47/Α') όπως τροποποιήθηκαν με το υπ' αριθ. 1018/71 Ν. Δ/γμα (ΦΕΚ 220/Α) και με την παράγρα. 3 του άρθρου 34 του Ν. 1577/85 (ΦΕΚ 210/Α).

3. Τις διατάξεις του υπ' αριθ. 183/86 Π.Δ/τος (ΦΕΚ 70/Α).

4. Την εγκύκλιο ΔΤΕ/δ/43511/161/55/13.6.88 του Υ.ΠΕ.ΧΩ.ΔΕ. περί "οδηγίες και προδιαγραφές για τροποποιήσεις κ.λ.π. ρυμοτομικών σχεδίων".

5. Τις με αρ. 82/95 και 35/96 αποφάσεις του Δήμου Δραπετσώνας.

6. Την από 6.3.97 γνωμοδότηση του ΣΧΟΠ Νομαρχίας Πειραιά (αρ. πρακ. 8).

7. Τις διατάξεις του οργανισμού Νομαρχιακής Αυτοδιοίκησης Αθηνών Πειραιώς (ΦΕΚ 395/Β/11.5.95), αποφασίζουμε:

1. Εγκρίνεται η τροποποίηση του ρυμοτομικού σχεδίου του Δήμου Δραπετσώνας με κατάργηση του πεζοδρομίου μεταξύ των οδών Σωκράτους – Μπουδουτση και Αριστοτέλους (και επαναφορά του στο προηγούμενο πολεοδομικό καθεστώς) όπως φαίνεται και στο συνημμένο Τοπογραφικό διάγραμμα.

2. Από τις διατάξεις αυτής της απόφασης δεν προκύπτουν δαπάνες σε βάρος του προϋπολογισμού του Δήμου Δραπετσώνας.

3. Η απόφαση αυτή να δημοσιευθεί στην Εφημερίδα της Κυβερνήσεως.

Πειραιάς, 26 Ιουνίου 1997

Ο Νομάρχης

ΧΡ. ΦΩΤΙΟΥ

ΑΠΟΣΠΑΣΜΑ ΡΥΜΟΤΟΜΙΚΟΥ
ΚΛΙΜΑΚΑ 1:5000



ΟΡΟΙ ΔΟΜΗΣΗΣ

ΔΡ 4-9-31

ΓΟΚ 85	ΠΡΟ ΓΟΚ 85
10	6
200	110

Ο.Σ.
ΚΑΛΥΨΗ
ΟΡΟΦΟΙ
ΥΨΟΣ
ΚΑΤΑ ΓΟΚ 85

Σ.Δ. 2.60

ΚΤΗΜΑΤΟΛΟΓΙΚΟΣ ΠΙΝΑΚΑΣ

Α/Α	ΟΝΟΜΑΤΕΠΩΝΥΜΟ	ΔΙΕΥΘΥΝΣΗ
1	ΣΤΑΜΕΛΛΟΣ ΕΜΜΑΝΟΥΗΛ	ΑΡΙΣΤΟΤΕΛΟΥΣ 4
2	ΨΥΓΕΙΑ ΕΛΛΑΔΟΣ-ΚΑΡΕΛΑΣ ΘΕΜΙΣΤΟΚΛΗΣ	ΑΡΙΣΤΟΤΕΛΟΥΣ 6
3	ΓΚΑΒΟΓΙΑΝΝΑΚΗΣ ΒΑΣΙΛΕΙΟΣ	Σ.ΜΠΟΥΔΟΥΡΗ 9
4	ΔΗΜΟΣ ΔΡΑΠΕΤΣΩΝΑΣ	ΑΡΙΣΤΟΤΕΛΟΥΣ 2
5	ΑΥΜΠΕΡΟΠΟΥΛΟΣ ΑΝΔΡΕΑΣ	ΜΠΟΥΔΟΥΡΗ 7
6-19	ΔΗΜΟΣ ΔΡΑΠΕΤΣΩΝΑΣ	ΣΩΚΡΑΤΟΥΣ 23 & ΔΟΓΑΝΗ 7
7	ΤΖΑΝΕΙΟ ΟΡΦΑΝΟΤΡΟΦΕΙΟ	Σ.ΜΠΟΥΔΟΥΡΗ 12
8	ΧΑΤΖΗΣΑΒΒΑΣ	Σ.ΜΠΟΥΔΟΥΡΗ 14
9	ΠΑΠΑΘΑΝΑΣΟΠΟΥΛΟΣ	Σ.ΜΠΟΥΔΟΥΡΗ 16
10	ΑΦΟΙ ΣΤΥΛΙΑΝΟΥ ΚΩΝΣΤΑΝΤΑΡΑΣ	Σ.ΜΠΟΥΔΟΥΡΗ 18 & ΣΠΑΡΤΗΣ
11	ΤΣΟΜΟΠΟΥΛΟΣ ΓΕΩΡΓΙΟΣ	ΣΩΚΡΑΤΟΥΣ 39 & ΣΠΑΡΤΗΣ
12	ΜΟΥΣΟΓΛΟΥ Β ΜΟΥΣΟΓΛΟΥ ΣΕΡΑΦΕΙΜ ΜΟΥΣΟΓΛΟΥ ΔΗΜ	ΣΩΚΡΑΤΟΥΣ 37
13	ΙΩΑΚΕΙΜΙΔΟΥ ΜΑΓΔΑΛΗΝΗ	ΣΩΚΡΑΤΟΥΣ 35
14	ΕΝΗΜΙΣΟΓΙΑΝΝΗΣ ΙΠΠΟΚΡΑΤΗΣ	ΣΩΚΡΑΤΟΥΣ 33
15	ΓΕΩΡΓΙΑΔΗΣ ΔΗΜ ΓΕΩΡΓΙΑΔΗΣ ΜΙΧ ΚΑΤΣΑΡΟΥ ΧΡΥΣΟΥΛΑ	ΣΩΚΡΑΤΟΥΣ 31
16	ΑΓΝΩΣΤΟΣ	ΣΩΚΡΑΤΟΥΣ 29
17	ΤΡΙΑΝΤΗ ΕΛΕΝΗ	ΣΩΚΡΑΤΟΥΣ 27
18	ΜΑΛΛΙΡΗΣ ΝΙΚ MARITA HELLAS LTD	ΣΩΚΡΑΤΟΥΣ 25
20	ΣΟΥΡΕΛΛΗΣ ΠΑΝΑΓΙΩΤΗΣ	ΣΩΚΡΑΤΟΥΣ 14 & ΔΟΓΑΝΗΣ 7
21	ΒΑΛΒΗ ΒΑΡΒΑΡΙΓΟΥ ΕΛΕΝΗ	ΣΩΚΡΑΤΟΥΣ 16
22	ΤΣΟΡΛΟΣ ΙΩΣΗΦ	ΣΩΚΡΑΤΟΥΣ 18
23	ΚΟΥΜΑΚΗΣ ΚΩΝΣΤΑΝΤΙΝΟΣ	ΣΩΚΡΑΤΟΥΣ 20
24	ΔΑΝΤΗΣ ΣΤΕΦΑΝΟΣ	ΣΩΚΡΑΤΟΥΣ 22
25	ΚΑΠΕΤΑΝΙΟΣ ΝΙΚΟΛΑΟΣ	ΣΩΚΡΑΤΟΥΣ 24
26	ΣΟΥΚΑΚΟΥ ΚΑΤΕΡΙΝΑ	ΣΩΚΡΑΤΟΥΣ 26
27	ΤΣΕΣΜΕΛΗΣ ΝΙΚ	ΣΩΚΡΑΤΟΥΣ 28
28	ΠΑΠΑΞΕΝΑΚΗΣ ΘΕΟΔΩΡΟΣ	ΣΩΚΡΑΤΟΥΣ 30
29	ΒΕΛΟΥΛΑ ΔΕΣΠΟΙΝΑ	ΣΩΚΡΑΤΟΥΣ 32
30	ΚΑΛΑΦΑΤΗ ΕΛΕΝΗ	ΣΩΚΡΑΤΟΥΣ 34
31	ΝΙΚΟΛΑΟΥ ΕΥΑΓΓΕΛΟΣ	ΣΩΚΡΑΤΟΥΣ 36 & Σ[illegible]
32	ΚΑΒΡΑΚΗ ΑΝΑΣΤΑΣΙΑ	ΕΘΝ.ΑΝΤΙΣΤΑΣΗΣ
33	ΑΝΘΗΣ ΓΕΡΑΣΙΜΟΣ	ΕΘΝ.ΑΝΤΙΣΤΑΣΗΣ
34	ΤΣΑΓΚΑΡΗΣ ΝΙΚΟΛΑΟΣ	"
35	ΠΛΑΚΙΔΗΣ	"
36	ΑΦΟΙ ΑΙΣΙΟΠΟΥΛΟΙ	"
37	ΑΓΝΩΣΤΟΣ	"
38	ΠΑΡΑΔΕΙΣΟΠΟΥΛΟΣ	"

ΒΕΒΑΙΩΣΗ ΔΗΜΑΡΧΟΥ

Ο ΔΗΜΑΡΧΟΣ ΔΡΑΠΕΤΣΩΝΑΣ ΚΩΣΤΑΣ ΧΡΟΝΟΠΟΥΛΟΣ ΒΕΒΑΙΩΝΩ ΟΤΙ ΤΟ ΠΑΡΟΝ ΣΧΕΔΙΟ ΕΙΝΑΙ ΑΥΤΟ ΠΟΥ ΑΝΑΡΤΗΘΗΚΕ ΚΑΙ ΠΡΟΣΑΡΤΑΤΑΙ ΣΤΗΝ /95 ΑΠΟΦΑΣΗ ΤΟΥ ΔΗΜΟΤΙΚΟΥ ΣΥΜΒΟΥΛΙΟΥ ΓΙΑ ΤΡΟΠΟΠΟΙΗΣΗ ΡΥΜΟΤΟΜΙΚΟΥ ΣΧΕΔΙΟΥ ΜΕ ΚΑΤΑΡΓΗΣΗ ΤΟΥ ΧΑΡΑΚΤΗΡΙΣΜΟΥ "ΠΕΖΟΔΡΟΜΟΣ" ΤΗΣ ΟΔΟΥ ΠΟΥ ΔΙΑΣΧΙΖΕΙ ΤΑ Ο.Τ. ΜΕΤΑΞΥ ΤΩΝ ΟΔΩΝ ΑΡΙΣΤΟΤΕΛΟΥΣ - Σ.ΜΠΟΥΔΟΥΡΗ ΚΑΙ ΣΩΚΡΑΤΟΥΣ ΚΑΙ ΤΗΝ ΕΠΑΝΑΦΟΡΑ ΤΟΥ ΣΤΟ ΠΡΟΗΓΟΥΜΕΝΟ ΠΡΙΝ ΤΗΝ ΤΡΟΠΟΠΟΙΗΣΗ (21-3-85) ΠΟΛΕΟΔΟΜΙΚΟ ΚΑΘΕΣΤΩΣ

ΔΡΑΠΕΤΣΩΝΑ ΦΕΒΡΟΥΑΡΙΟΣ 1995

Ο ΔΗΜΑΡΧΟΣ

ΚΩΣΤΑΣ ΧΡΟΝΟΠΟΥΛΟΣ

ΙΔΙΟΚΤΗΣΙΑ	ΙΔΙΟΚΤΗΤΕΣ	ΧΡΗΣΕΙΣ ΚΤΙΡΙΩΝ
1 II	ΣΤΑΜΕΛΛΟΣ ΕΜΜΑΝΟΥΗΛ	(ΓΕΩΡΓΙΚΑ ΜΗΧΑΝΗΜΑΤΑ)
3 I	ΓΚΑΒΟΓΙΑΝΝΑΚΗΣ ΒΑΣΙΛΕΙΟΣ	ΕΠΙΣΚΕΥΕΣ ΜΗΧΑΝΩΝ ΠΛΟΙΩΝ
4 II	ΔΗΜΟΣ ΔΡΑΠΕΤΣΩΝΑΣ	
5 I	ΛΥΜΠΕΡΟΠΟΥΛΟΣ ΑΝΔΡΕΑΣ	ΑΠΟΘΗΚΗ ΕΙΔΗ ΥΓΙΕΙΝΗΣ ΥΔΡΑΥΛΙΚΑ
5 II	ΛΥΜΠΕΡΟΠΟΥΛΟΣ ΑΝΔΡΕΑΣ	ΑΠΟΘΗΚΗ ΕΙΔΗ ΥΓΙΕΙΝΗΣ ΥΔΡΑΥΛΙΚΑ
6 I	ΔΗΜΟΣ ΔΡΑΠΕΤΣΩΝΑΣ	(ΑΠΟΘΗΚΕΣ)
7 I	ΖΑΜΠΕΛΗΣ ΦΑΡΜΑΚΗΣ Ο.Ε.	ΓΕΝΙΚΕΣ ΕΠΙΣΚΕΥΕΣ ΠΛΟΙΩΝ
18 II	ΜΑΛΛΙΡΗΣ ΝΙΚ MARITA HELLAS LTD	
19 II	ΔΗΜΟΣ ΔΡΑΠΕΤΣΩΝΑΣ	(ΑΠΟΘΗΚΕΣ)



ΕΛΛΗΝΙΚΗ ΔΗΜΟΚΡΑΤΙΑ
ΝΟΜΑΡΧΙΑ ΠΕΙΡΑΙΑ
ΔΗΜΟΣ ΔΡΑΠΕΤΣΩΝΑΣ

ΟΙΚΟΝΟΜΟΠΟΥΛΟΥ

ΕΡΓΟ : ΤΡΟΠΟΠΟΙΗΣΗ ΡΥΜΟΤΟΜΙΚΟΥ ΣΧΕΔΙΟΥ ΜΕ ΚΑΤΑΡΓΗΣΗ ΤΟΥ ΧΑΡΑΚΤΗΡΙΣΜΟΥ "ΠΕΖΟΔΡΟΜΟΣ" ΜΕΤΑΞΥ ΤΩΝ ΟΔΩΝ ΑΡΙΣΤΟΤΕΛΟΥΣ Σ.ΜΠΟΥΔΟΥΡΗ ΚΑΙ ΣΩΚΡΑΤΟΥΣ ΚΑΙ ΤΗΝ ΕΠΑΝΑΦΟΡΑ ΤΟΥ ΣΤΟ ΠΡΟΗΓΟΥΜΕΝΟ ΠΡΙΝ ΤΗΝ ΤΡΟΠΟΠΟΙΗΣΗ (21-3-85) ΠΟΛΕΟΔΟΜΙΚΟ ΚΑΘΕΣΤΩΣ.

ΘΕΣΗ : ΔΡΑΠΕΤΣΩΝΑ

ΘΕΜΑ : ΤΟΠΟΓΡΑΦΙΚΟ ΔΙΑΓΡΑΜΜΑ

ΚΛΙΜΑΚΑ 1:500

ΦΕΒΡΟΥΑΡΙΟΣ 1995